

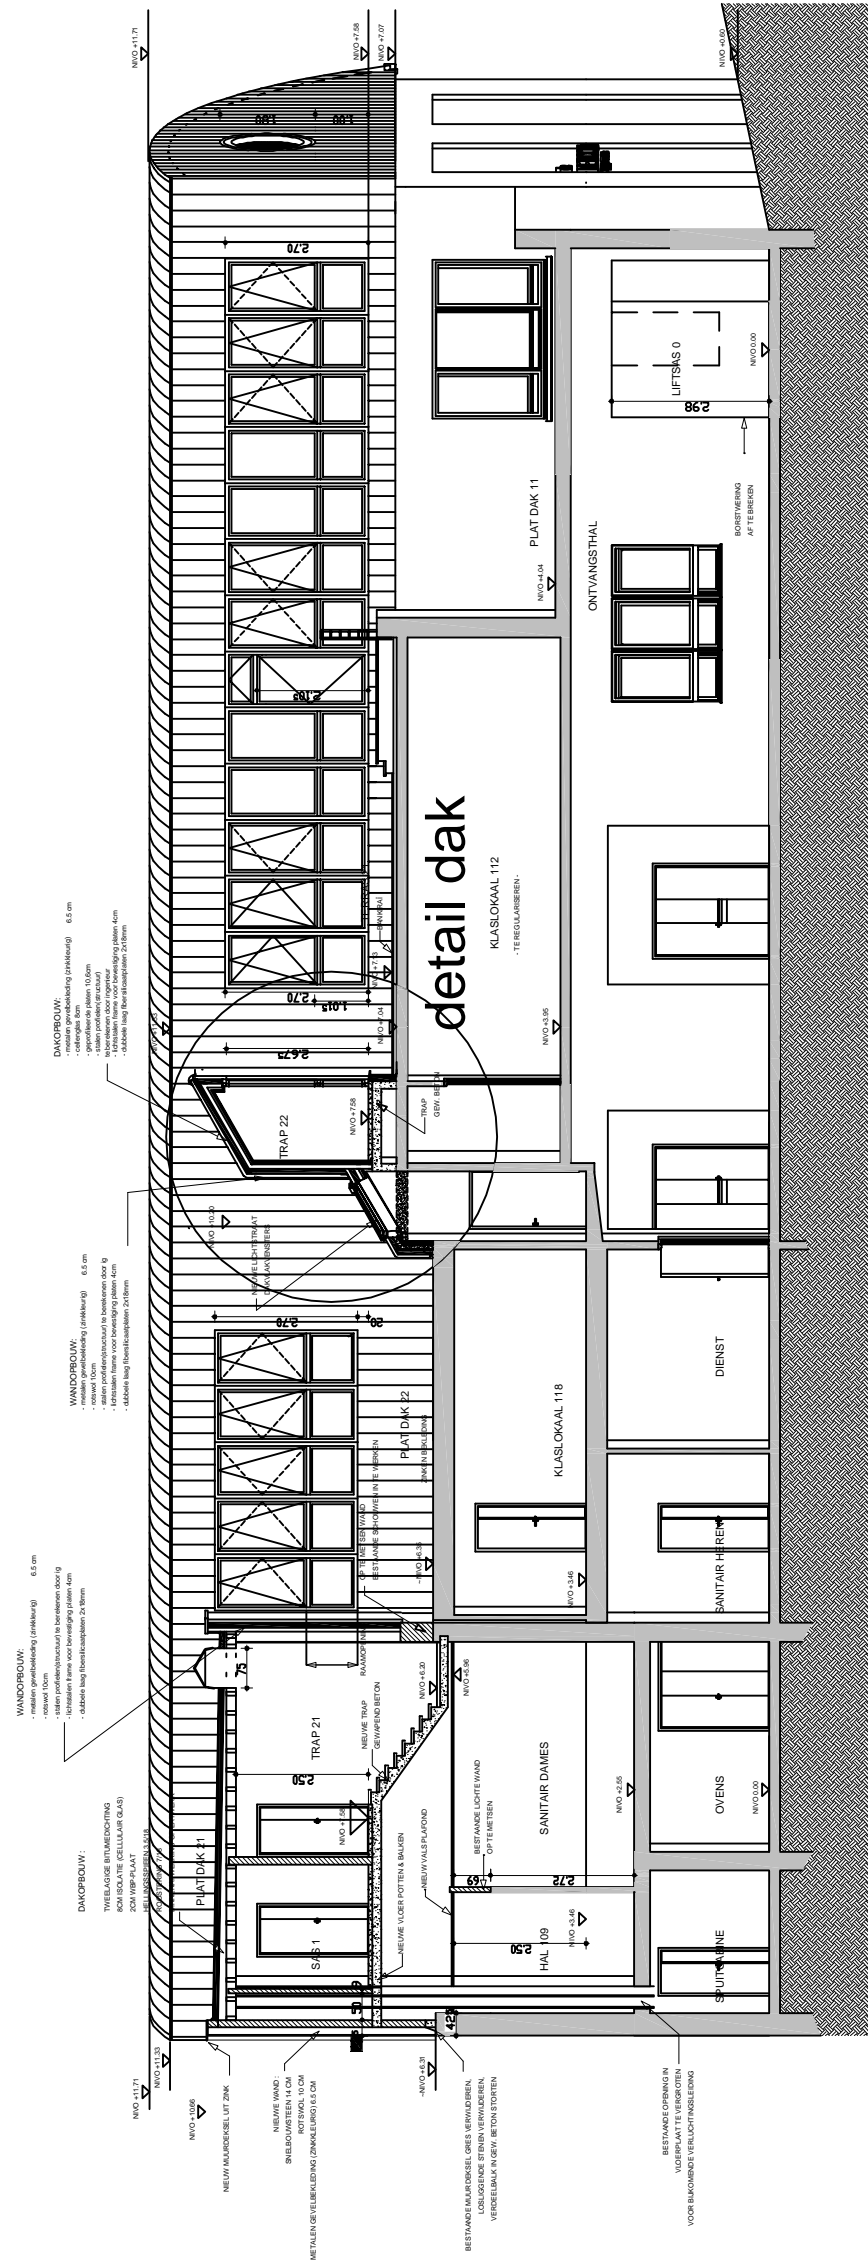
Datum: 12-02-2008

Schaal: GEEN

Bouwheer: Stad Halle

Bouwplaats: Vestingstraat 1500 Halle

Dossiernr: 19900120.MEI

SNEDE A-A'


DOORSNEDE A-A' : 1/100